敦賀市民文化センター　舞台装置平面図

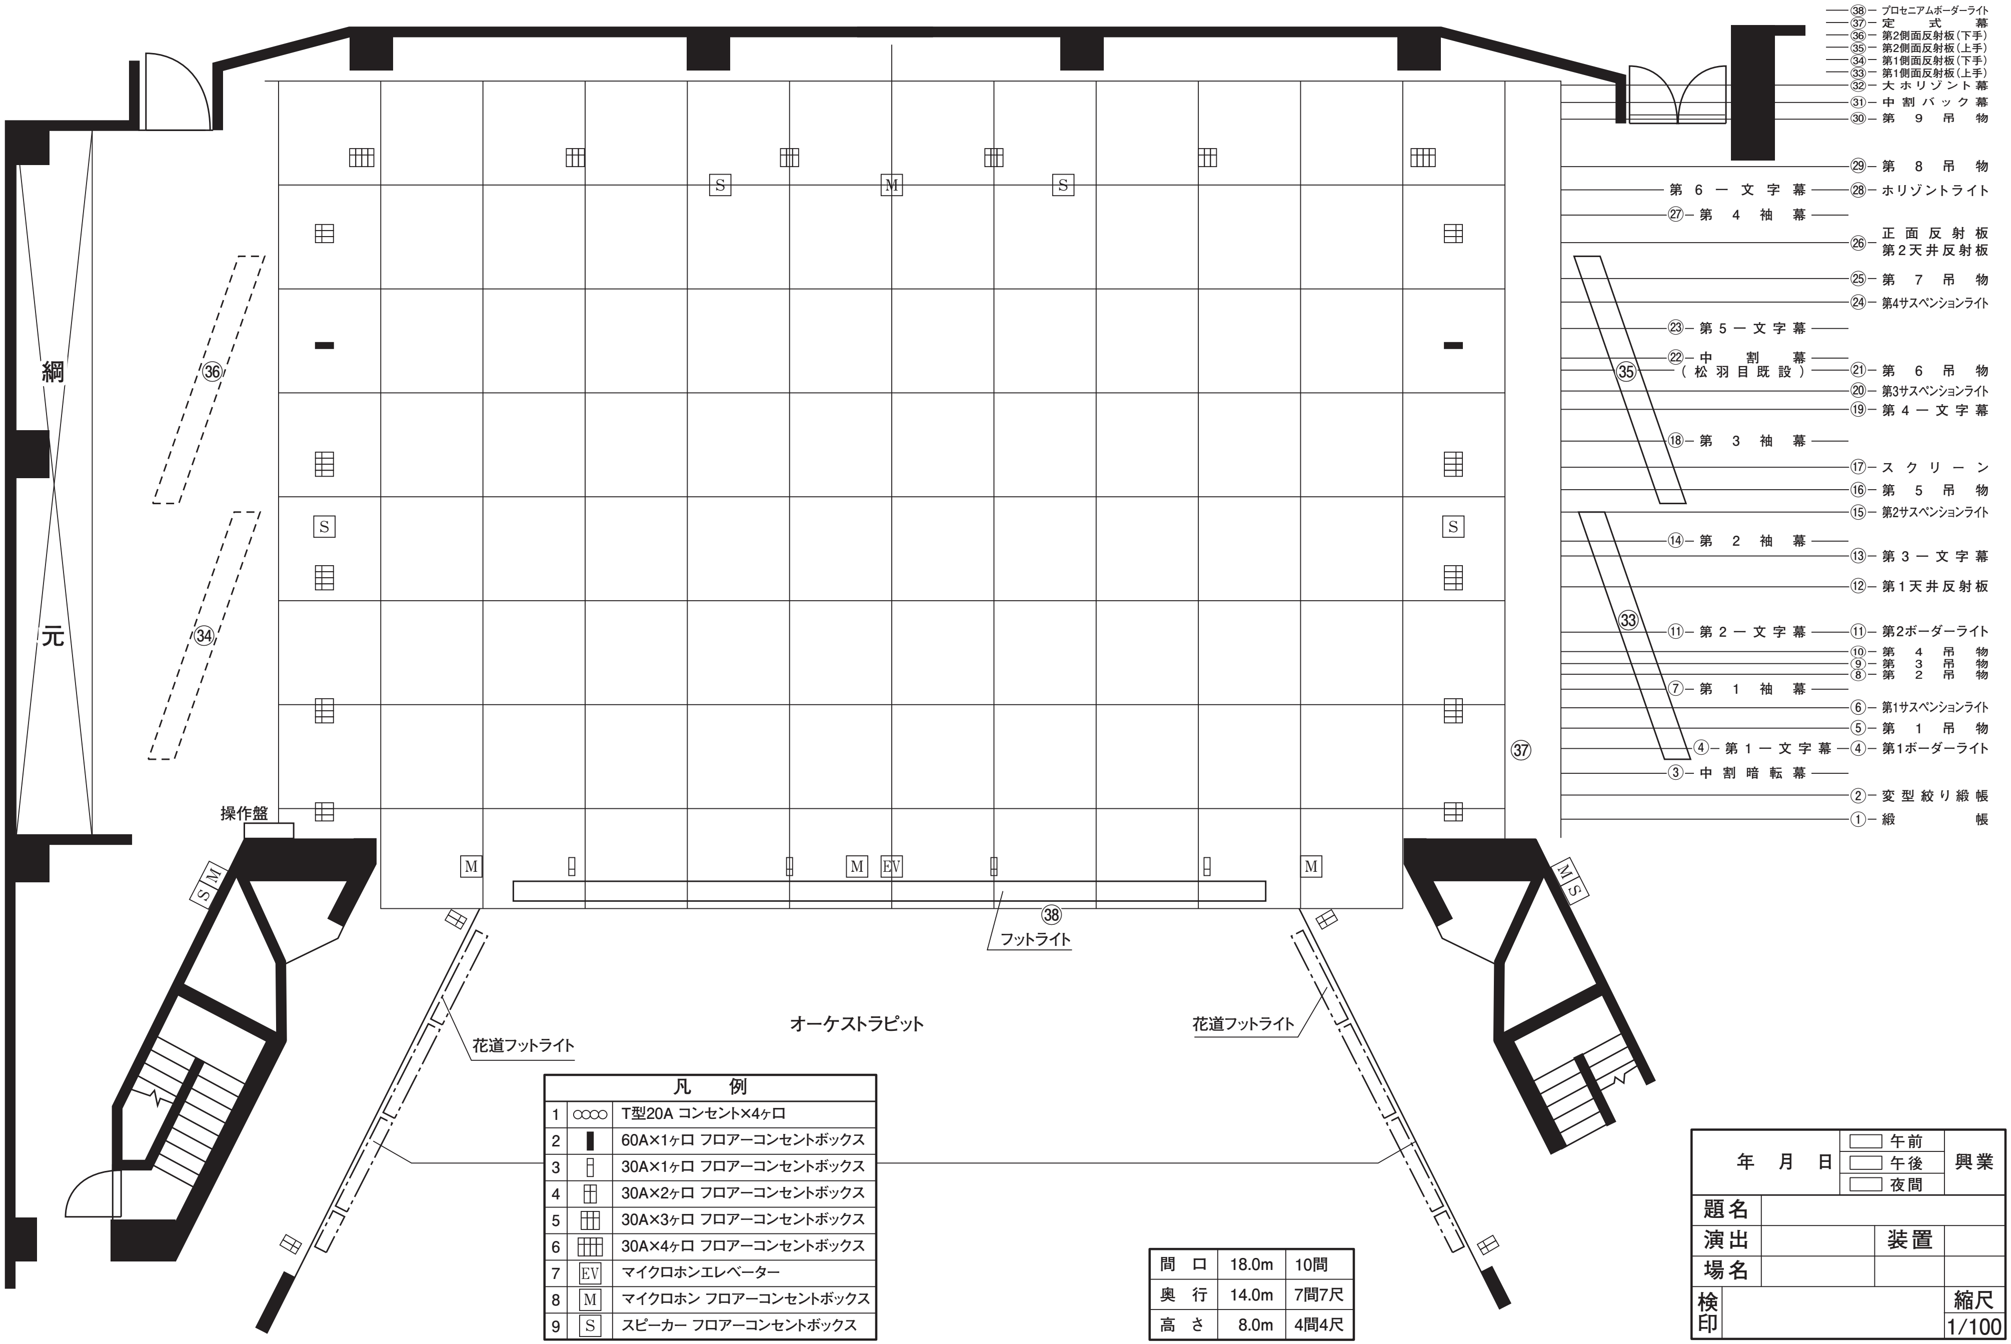
㊳ー プロセニアムボーダーライト
㊲ー 定式幕
㊱ー 第2側面反射板（下手）
㉟ー 第2側面反射板（上手）
㉞ー 第1側面反射板（下手）
㉝ー 第1側面反射板（上手）
㉜ー 大ホリゾント幕
㉛ー 中割バック幕
㉚ー 第9吊物
㉙ー 第8吊物
第6一文字幕
㉘ー ホリゾントライト
㉗ー 第4袖幕
㉖ー 正面反射板
第2天井反射板
㉕ー 第7吊物
㉔ー 第4サスペンションライト
㉓ー 第5一文字幕
㉒ー 中割幕
（松羽目既設）
㉑ー 第6吊物
⑳ー 第3サスペンションライト
⑲ー 第4一文字幕
⑱ー 第3袖幕
⑰ー スクリーン
⑯ー 第5吊物
⑮ー 第2サスペンションライト
⑭ー 第2袖幕
⑬ー 第3一文字幕
⑫ー 第1天井反射板
⑪ー 第2一文字幕
⑪ー 第2ボーダーライト
⑩ー 第4吊物
⑨ー 第3吊物
⑧ー 第2吊物
⑦ー 第1袖幕
⑥ー 第1サスペンションライト
⑤ー 第1吊物
④ー 第1一文字幕
④ー 第1ボーダーライト
③ー 中割暗転幕
②ー 変型絞り緞帳
①ー 緞帳
綱
元
㊱
㉞
㉟
㉝
㊲
S
M
S
S
S
操作盤
S M
M S
M
M
EV
M
㊳
フットライト
花道フットライト
オーケストラピット
花道フットライト

	凡例	
1	○○○○	T型20A コンセント×4ヶ口
2	▮	60A×1ヶ口 フロアーコンセントボックス
3	▯	30A×1ヶ口 フロアーコンセントボックス
4	⊞	30A×2ヶ口 フロアーコンセントボックス
5	▦	30A×3ヶ口 フロアーコンセントボックス
6	▦	30A×4ヶ口 フロアーコンセントボックス
7	EV	マイクロホンエレベーター
8	M	マイクロホン フロアーコンセントボックス
9	S	スピーカー フロアーコンセントボックス

間口	18.0m	10間
奥行	14.0m	7間7尺
高さ	8.0m	4間4尺

年　月　日	□ 午前 □ 午後 □ 夜間		興業
題名			
演出		装置	
場名			
検印			縮尺 1/100